


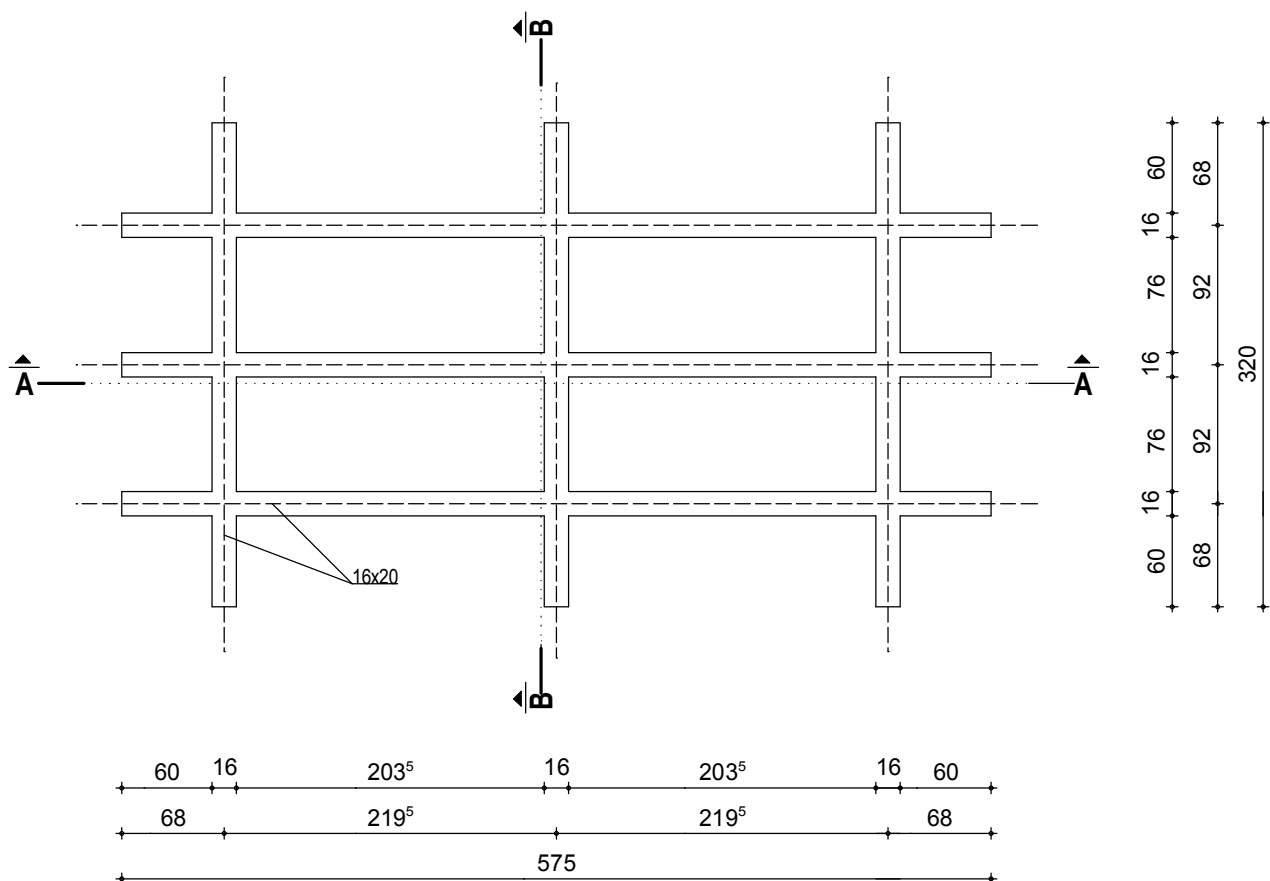

Zamierzenie budowlane	BUDOWA WIATY PRZYSTANKOWEJ W ISTEBNIEJ CENTRUM		
Investor	GMINA ISTEbNA 43-470 ISTEbNA 1000		LIPIEC 2011
Tytuł rysunku	RZUT STROPU	Skala 1:50	Nr rysunku 2
Autor Gerard Miczko upr. nr UAN-VI-1227-240-87		Opracowanie Gerard Miczko	