

GEODETA UPRAWNIENIY
 Świadczenie usług
 43-460 WISŁA, ul. Lipowa 12
 Tel./Fax: 033 855 20 33
 7a Gminna 509 240 306
 Obręb: 0003 KONIAKÓW
 Działka: 2293/2 i inne

Mapa do celów projektowych

Kopia mapy zasadniczej

551.214.144
 551.214.153
 6.114.29.15.3
 Kronsztad 86
 2-1097/2012
 1:1000


Sekcja 65:
 Układ 2000:
 Układ H:
 KERG:
 Skala:




Data opracowania: 06.07.2012r.

Mapa nadaje się do celów projektowych

STAROSTA CIESZYŃSKI
 Wydział Geodezji, Kartografii i Katastru
 W obszarze oznaczonym linią
 dokonano aktualizacji treści mapy zasadniczej.
 Dokumenty z pomiaru uzupełniającego przyjęto
 do zasobu powiatowego w dniu
 i zaevidencjonowanego pod nr
NINIEJSZA MAPA MOZE SŁUZYĆ
DO CELÓW PROJEKTOWYCH
 Projektowane obiekty budowlane wymagające pozwolenia na budowę
 podlegają wyliczeniu i inwentaryzacji powykonywanej przez jednostki
 uprawnione do wykonania prac geodezyjnych.
 Cieszyń, dn.
STAROSTA
 (podpis)
Marek Wębiowski
 Dyrektor
 w Referacie Wydział Dokumentacji
 Geodezyjnej i Kartograficznej

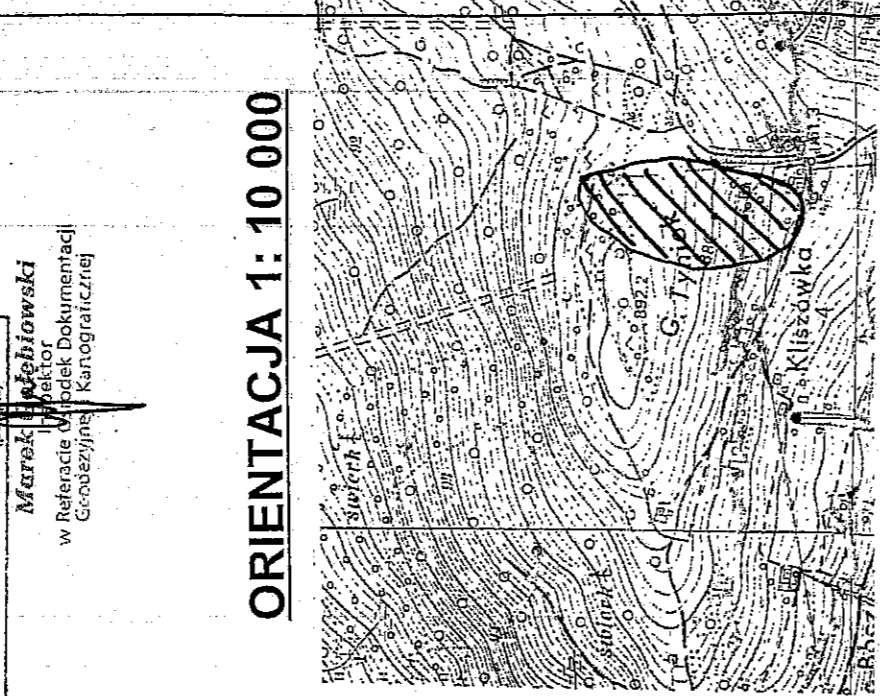

ORIENTACJA 1: 10 000

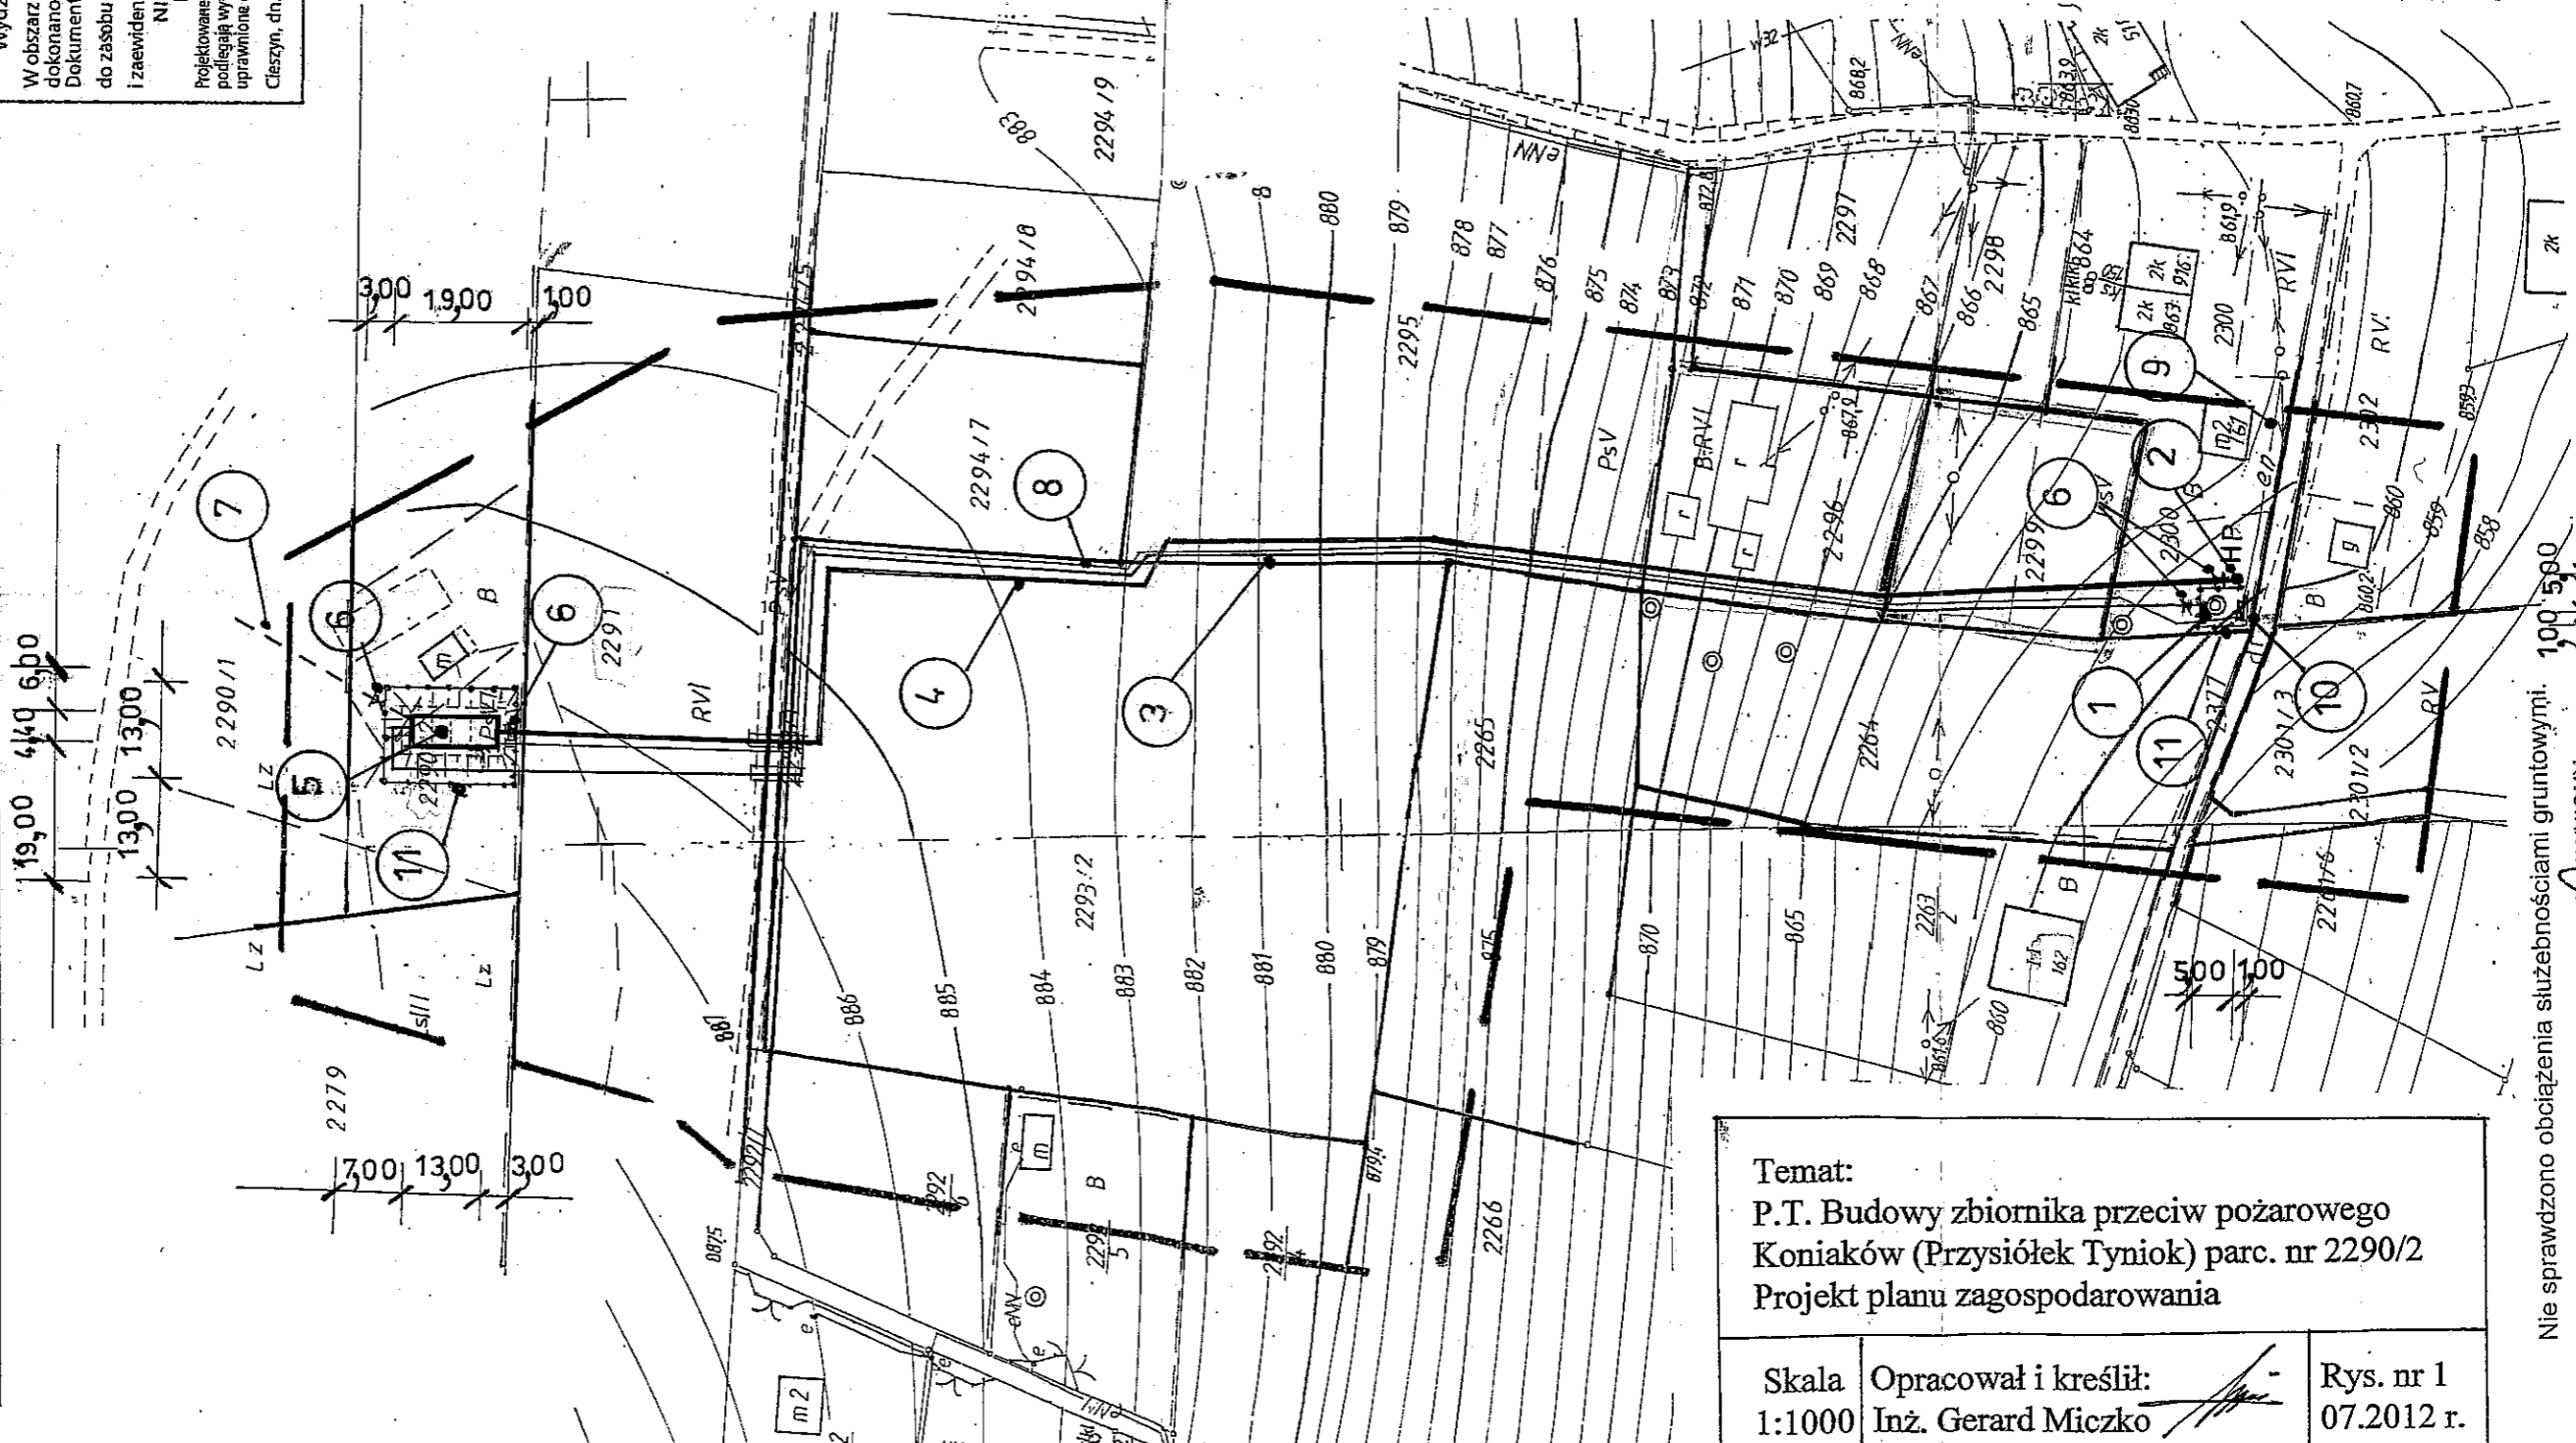

- 1 - istniejąca studnia głębinowa
 - głębokości 80 m
 - wydajności 1,5 m³/h
 - 860,30 n.p.m.
- 2 - proj. hydrant p.poż. HP 80 mm
 - V = 10 l/sek
 - h = 0,25 MPa
- 3 - proj. przewód tłoczny PE 50 mm
 - L = 286,0 m
 - na głębokości 140 cm
 - w pełnej obrysce piaszkowej
- 4 - proj. przewód sieci p.poż. PE 125 mm
 - L = 266,0 m
 - na głębokości 140 cm
 - w pełnej obrysce piaszkowej
- 5 - proj. zbiornik p.poż. żelbetowy
 - 4 komorowy
 - V całk. = 120 m³
 - V p.poż. = 100 m³
 - 886,70 n.p.m.
- 6 - proj. zasuwę odcinającą
- 7 - proj. awaryjny spust wody ze zbiornika
- 8 - proj. kabel sterujący
 - wg. opracowania elektr.
- 9 - proj. zasilanie energetyczne
 - wg. proj. podłączenia elektr.
- 10 - proj. sterownia elektryczna
 - wg. projektu elektr.
- 11 - proj. ogrodzenie studni i zbiornika

Temat:
 P.T. Budowy zbiornika przeciw pożarowego
 Koniaków (Przysiółek Tyniok) parc. nr 2290/2
 Projekt planu zagospodarowania

Skala 1:1000 Opracował i kreślił: Inż. Gerard Miczko
 Rys. nr 1
 07.2012 r.

Nie sprawdzono obciążenia służebnościami gruntowymi. 100 500

klaszytłki
 granice nieruchomości
 zakres aktualizacji
 GEODETA UPRAWNIENIY
 mgr inż. Adam Piłch