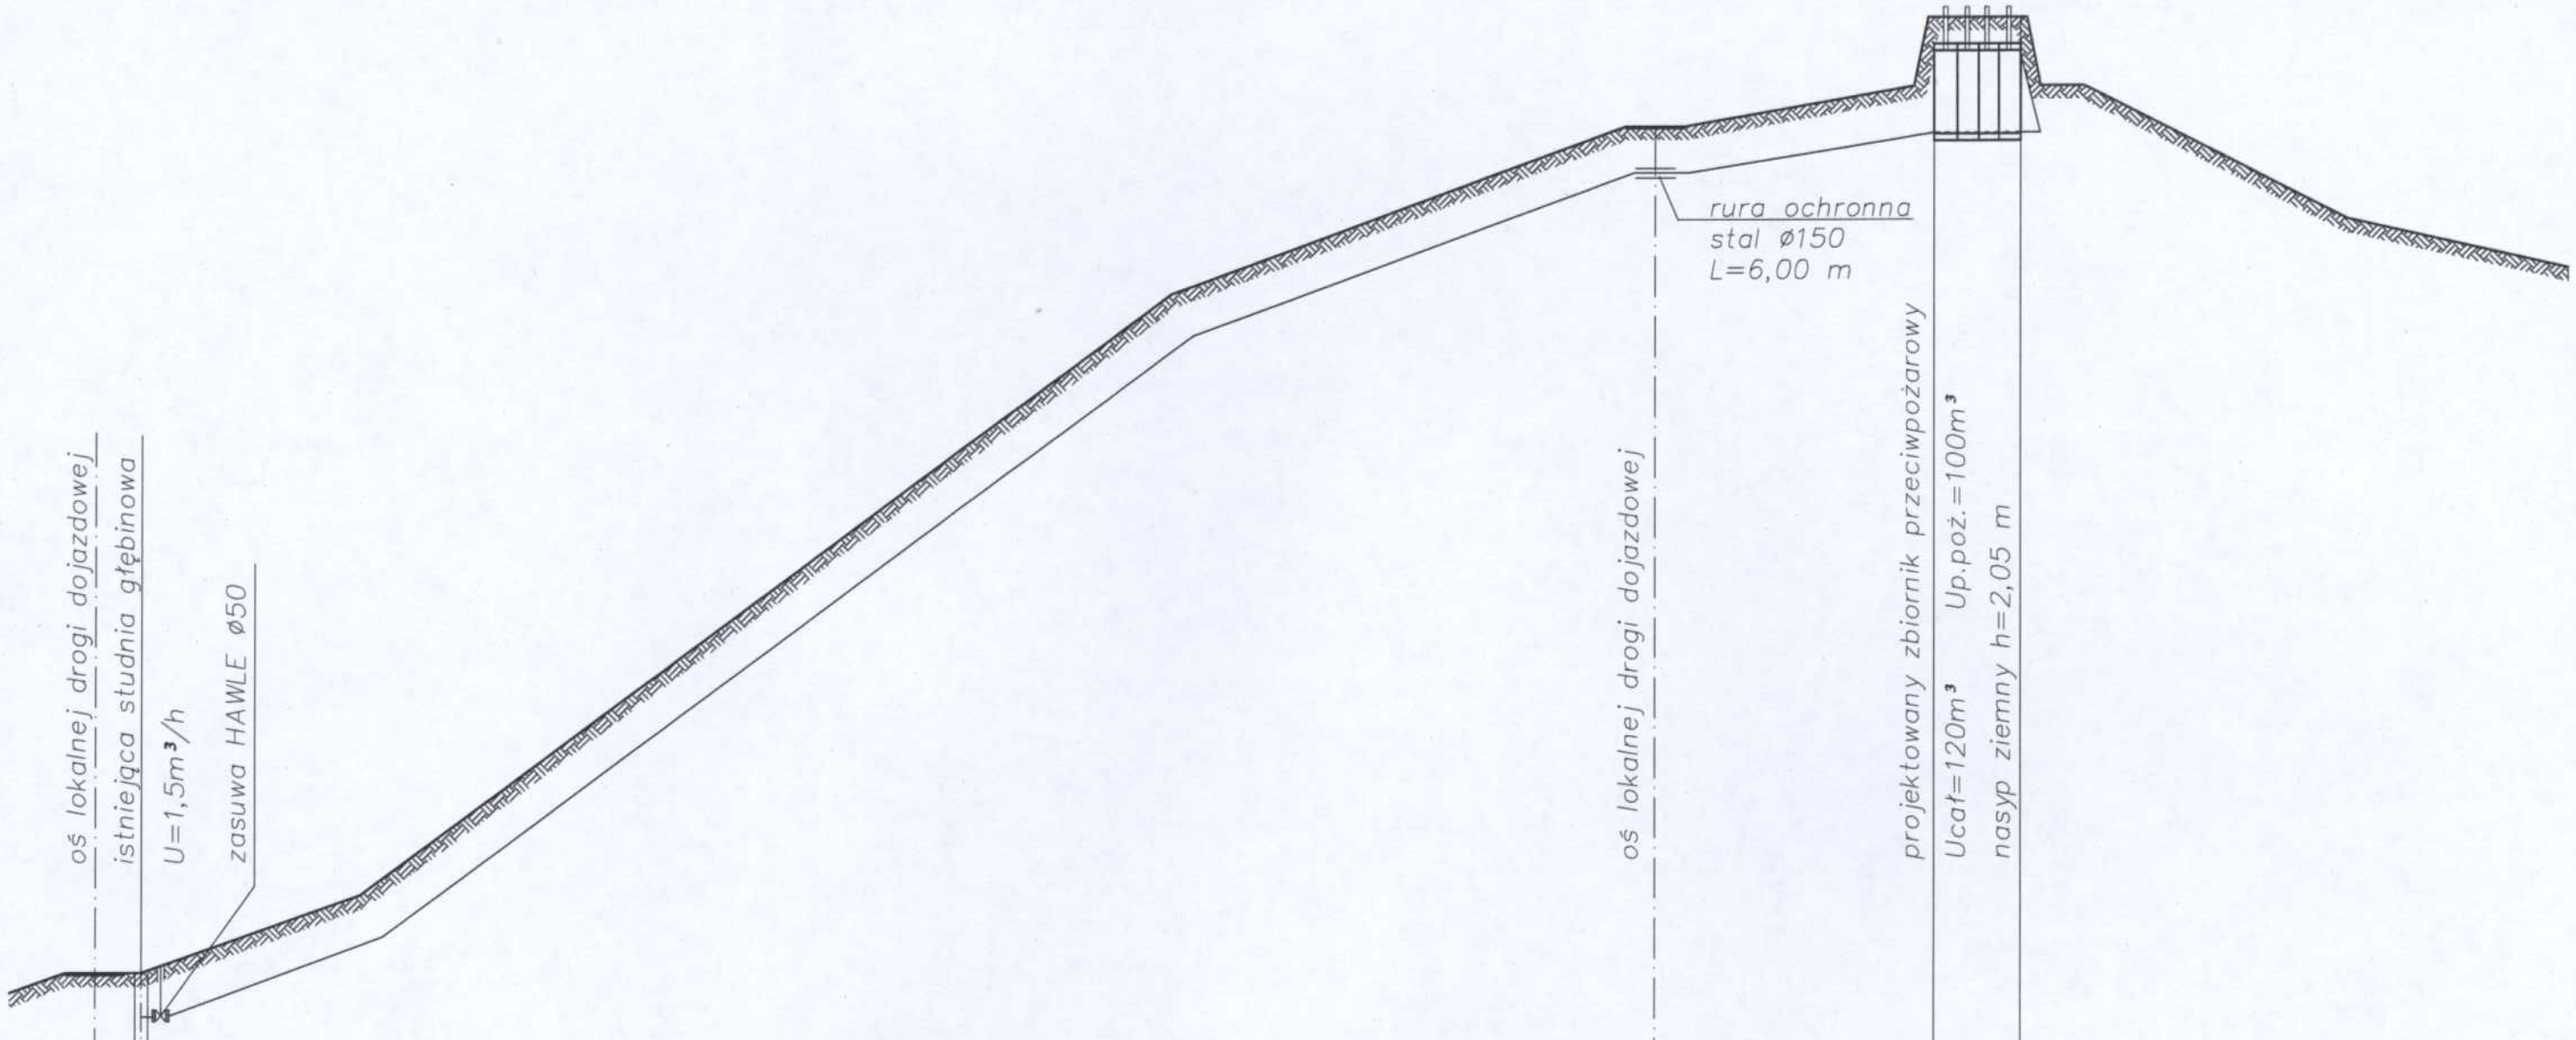


| | | | | | | |
|---|---|---|---|---|---|---|
| | | | | | | POZIOM PORÓWNAWCZY +855 mNPM |
| | 860,30 | 885,50 | 886,70 | 888,75 | | RZĘDNE TERENU |
| | 858,90 | 884,10 | 885,30 | 885,30 | | RZĘDNE DNA KANAŁU |
| | 1,40 | 1,40 | 1,40 | 3,45 | | GŁĘBOKOŚĆ WYKOPU |
| | | RURA PE SDR 16 ø50 MM – W PEŁNEJ OBSYPCE PIASKOWEJ | | | | ŚREDNICE – MATERIAŁ |
| 7,00 | 0,00 | 228,00 | 270,00 | 286,00 | | ODLEGŁOŚCI |

Temat:
P.T. Budowy zbiornika przeciw pożarowego
Koniaków (przysiółek Tyniok) parc. nr 2290/2
Profil podłużny rurociągu tłocznego

| | | |
|---|---|---|
| Skala<br>1:200<br>1:1000 | Opracował i kreślił:<br>inż. Gerard MIĘZKO | Rys. nr 2<br>07.2012 r. |

Inż. GERARD MIĘZKO
Upr. bud. 240/87, upr. inst.
wydane przez U.W.
w Bielsku-Białej