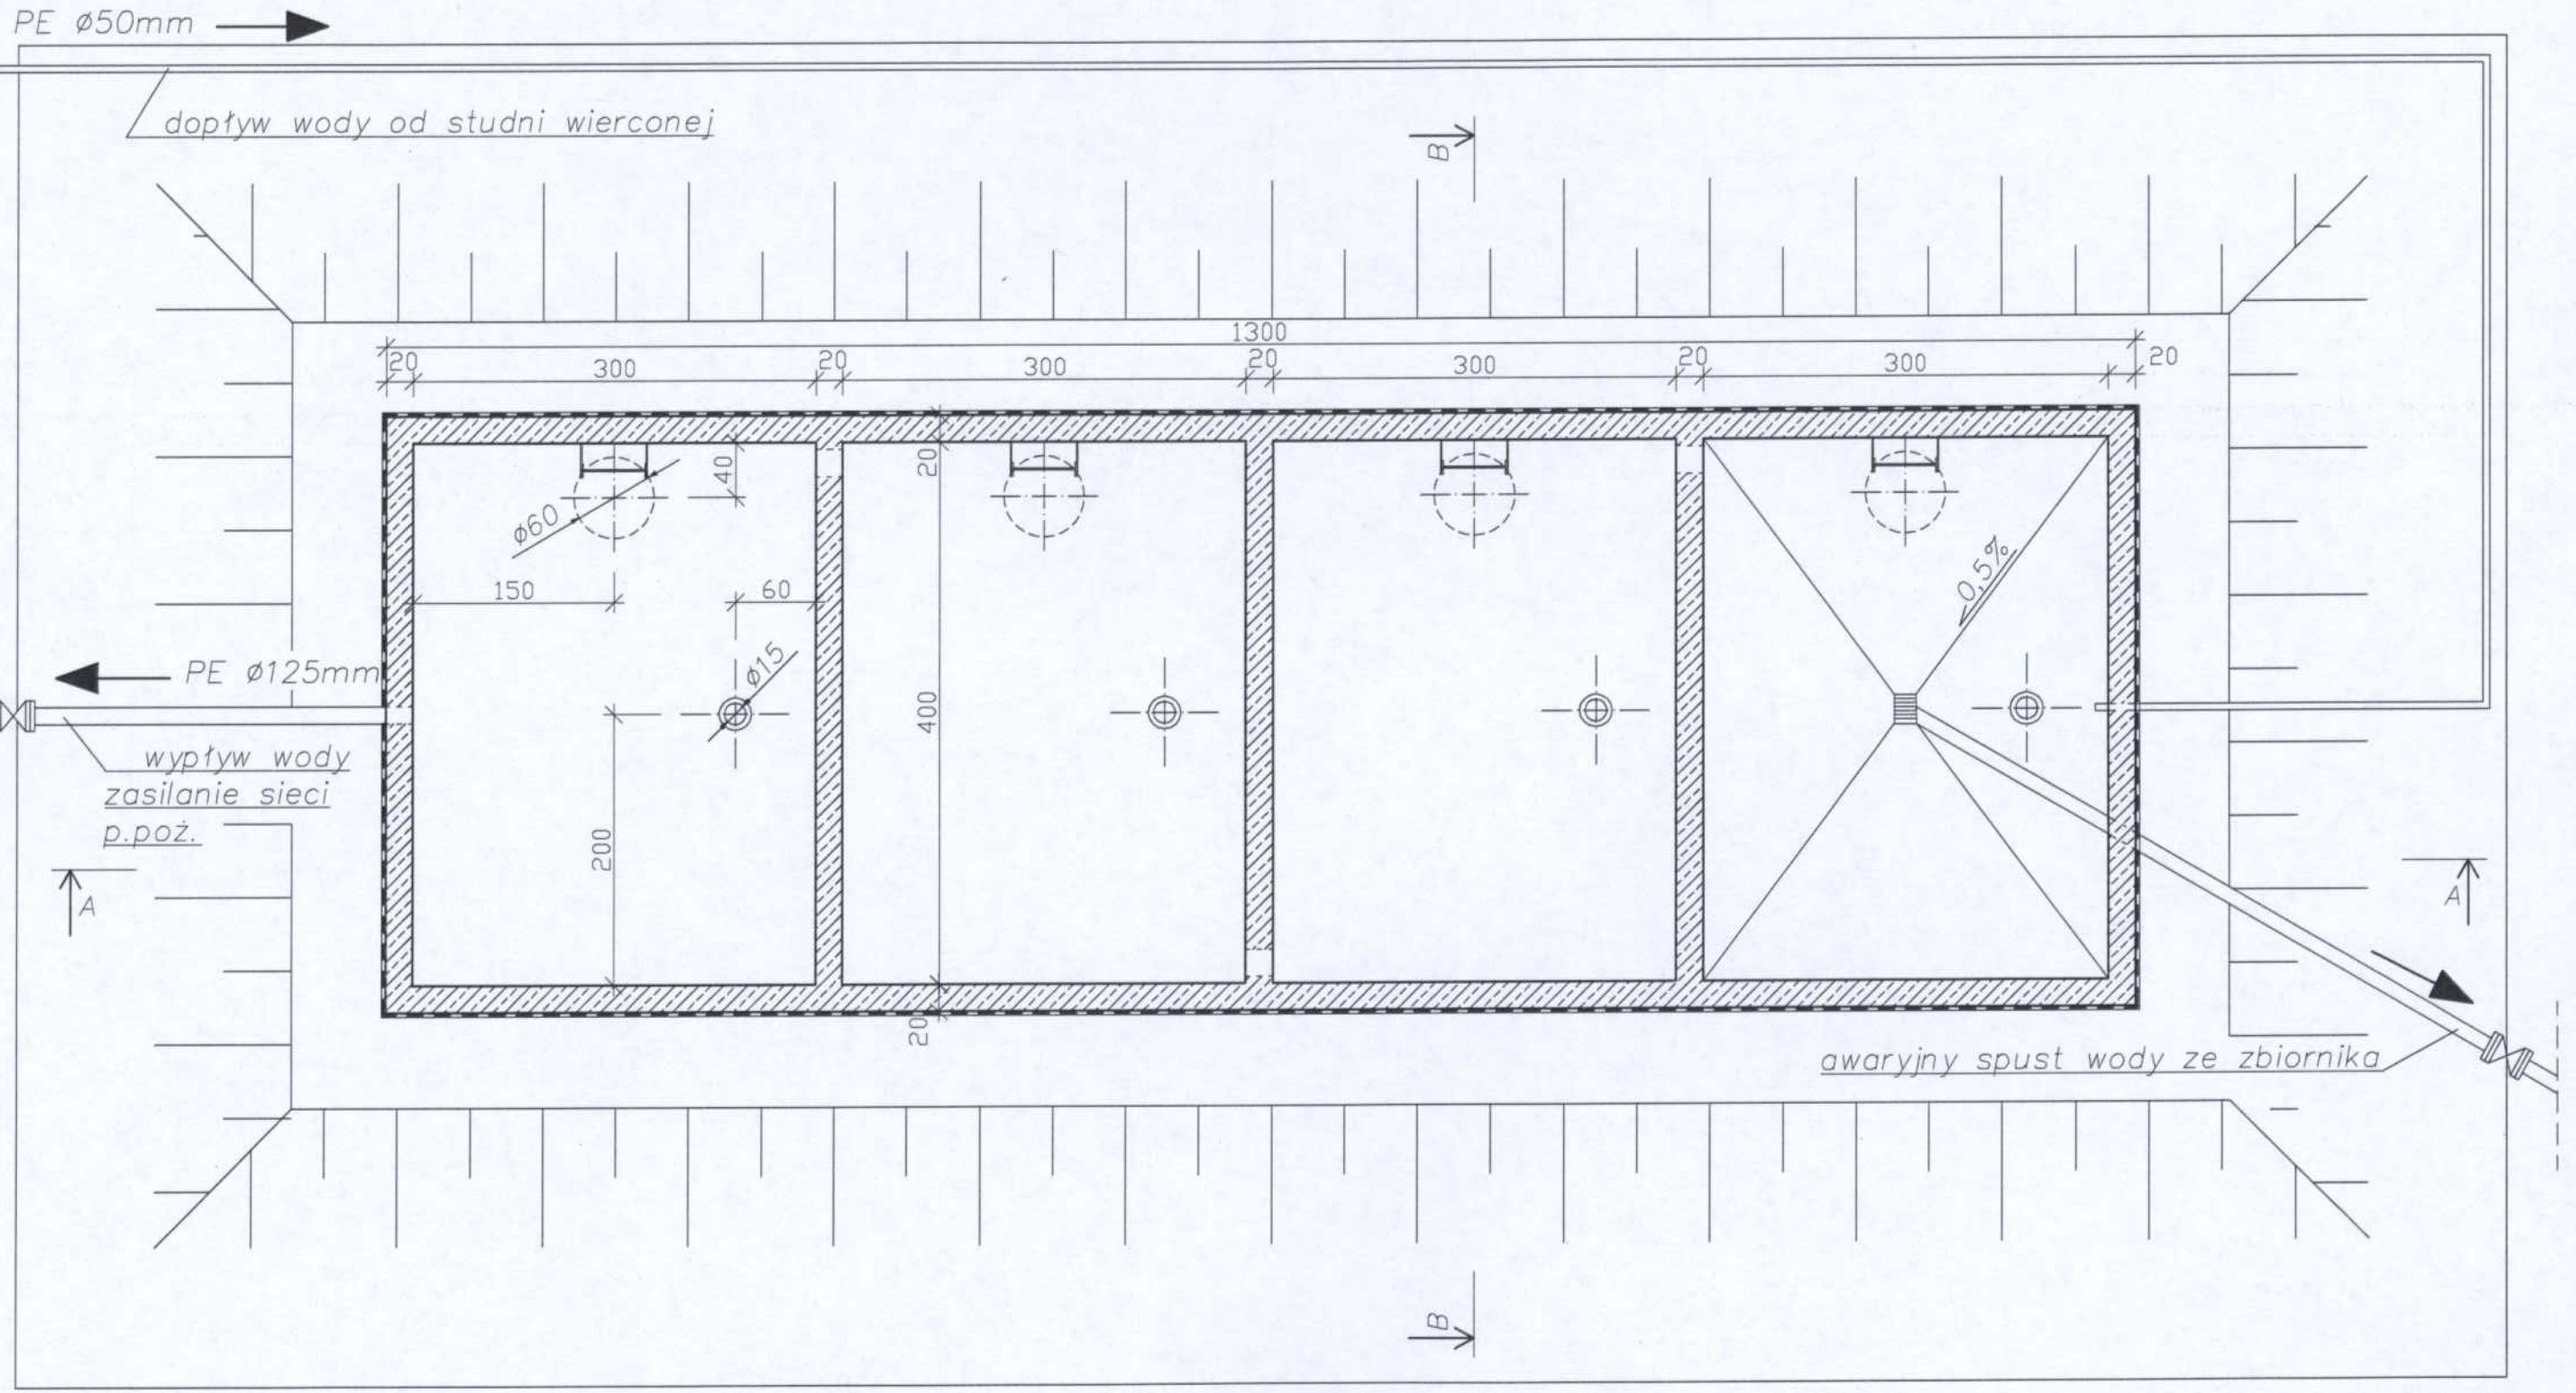

Temat:
P.T. Budowy zbiornika przeciw pożarowego
Koniaków (przysiółek Tyniok) parc. nr 2290/2
Rzut zbiornika

Skala	Opracował i kreślił:	Rys. nr 4
1:50	inż. Gerard MIGZKO	07.2012 r.

inż. GERARD MIGZKO
upr. bud. 240/87, upr. inst.
212/87 przez OIIB
w Bielsku-Białej