


**DROGA ROLNICZA MIKI GLINIANNE WE WSI ISTEbNA**

**KM 0+000-0+500**

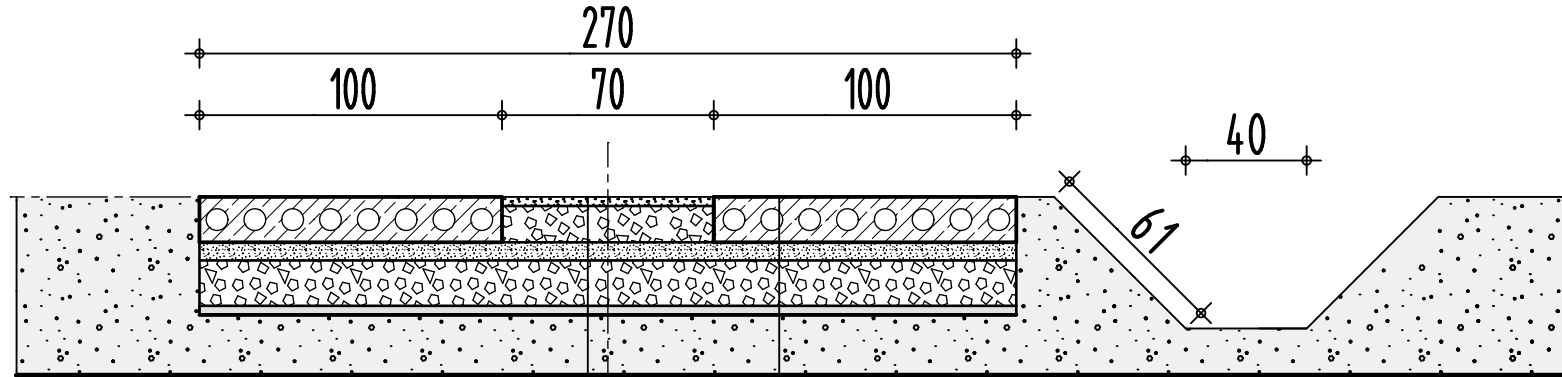

**ASFALT+GRYSY KAMIENNE**

**TŁUCZEŃ 12 CM**

**PLYTY BETONOWE JOMB GR 15 CM**

**MIAŁ KAMIENNY 6 CM**

**TŁUCZEŃ 15 CM**

**GEOWŁÓKNINA**

**GRUNT**

**P.T PRZEBUDOWA DROGI ROLNICZEJ MIKI GLINIANNE  
WE WSI ISTEbNA**

**INWESTOR: URZĄD GMINY ISTEbNA 1000**

**PRZEKROJE TYPOWE**

**01.2009 R**

**AUTOR: INŻ. JÓZEF NOGA**

**OPRACOWAŁ: INŻ. JÓZEF NOGA**

**SKALA 1:25**

**RYS. NR. 1**