


SZCZEGÓŁ OSADZENIA KRAWĘŻNIKA WZDŁUŻ DROGI WOJEWÓDZKIEJ

SKALA 1:10

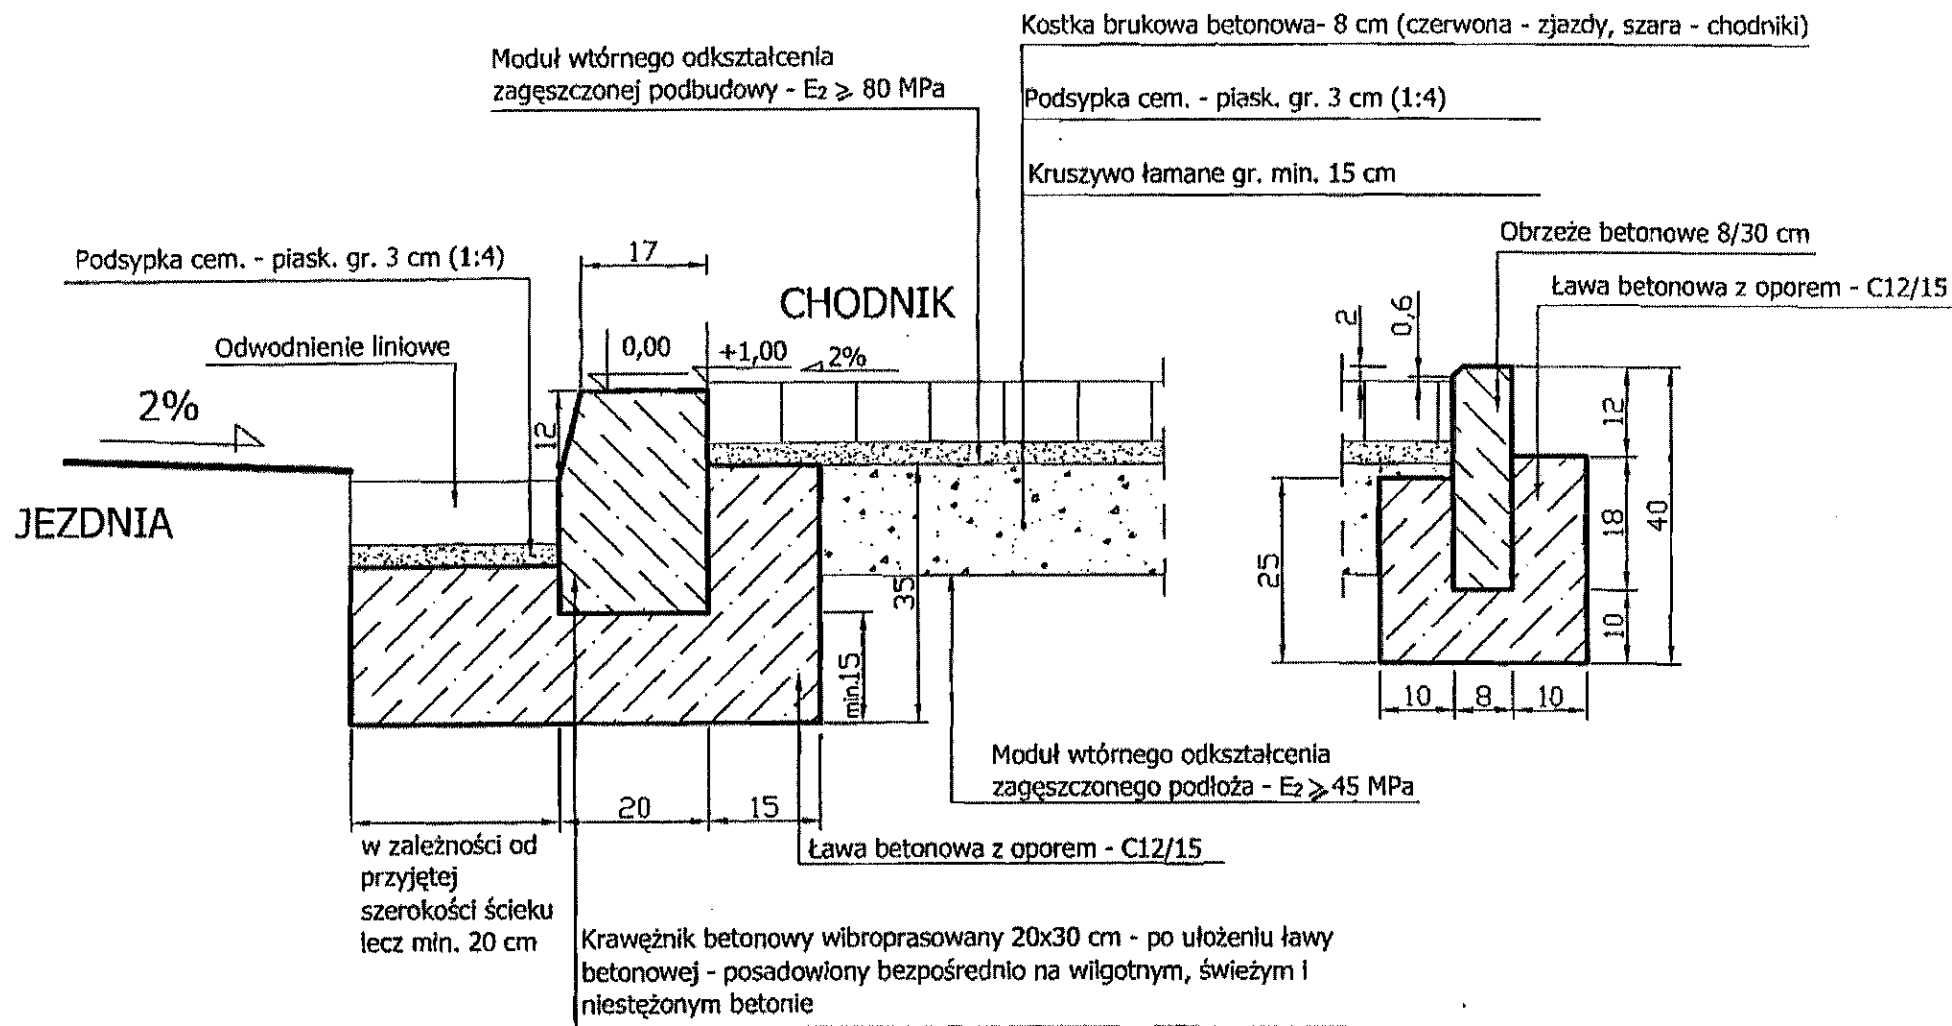

Co 50 mb należy wykonać dylatację ławy o szerokości 12 mm - wypełnioną trwale plastyczną masą zalewową mrozo i wodoodporną.

ZARZĄD DRÓG WOJEWÓDZKICH W KATOWICACH